


# Ballószög község

## Lf-4 építési övezet végleges építési helyek áttekintő térkép

### M=1:2000






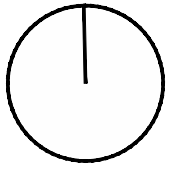

# Ballószög község


## Lf-4 építési övezet végleges építési helyek áttekintő térkép

M=1:2000

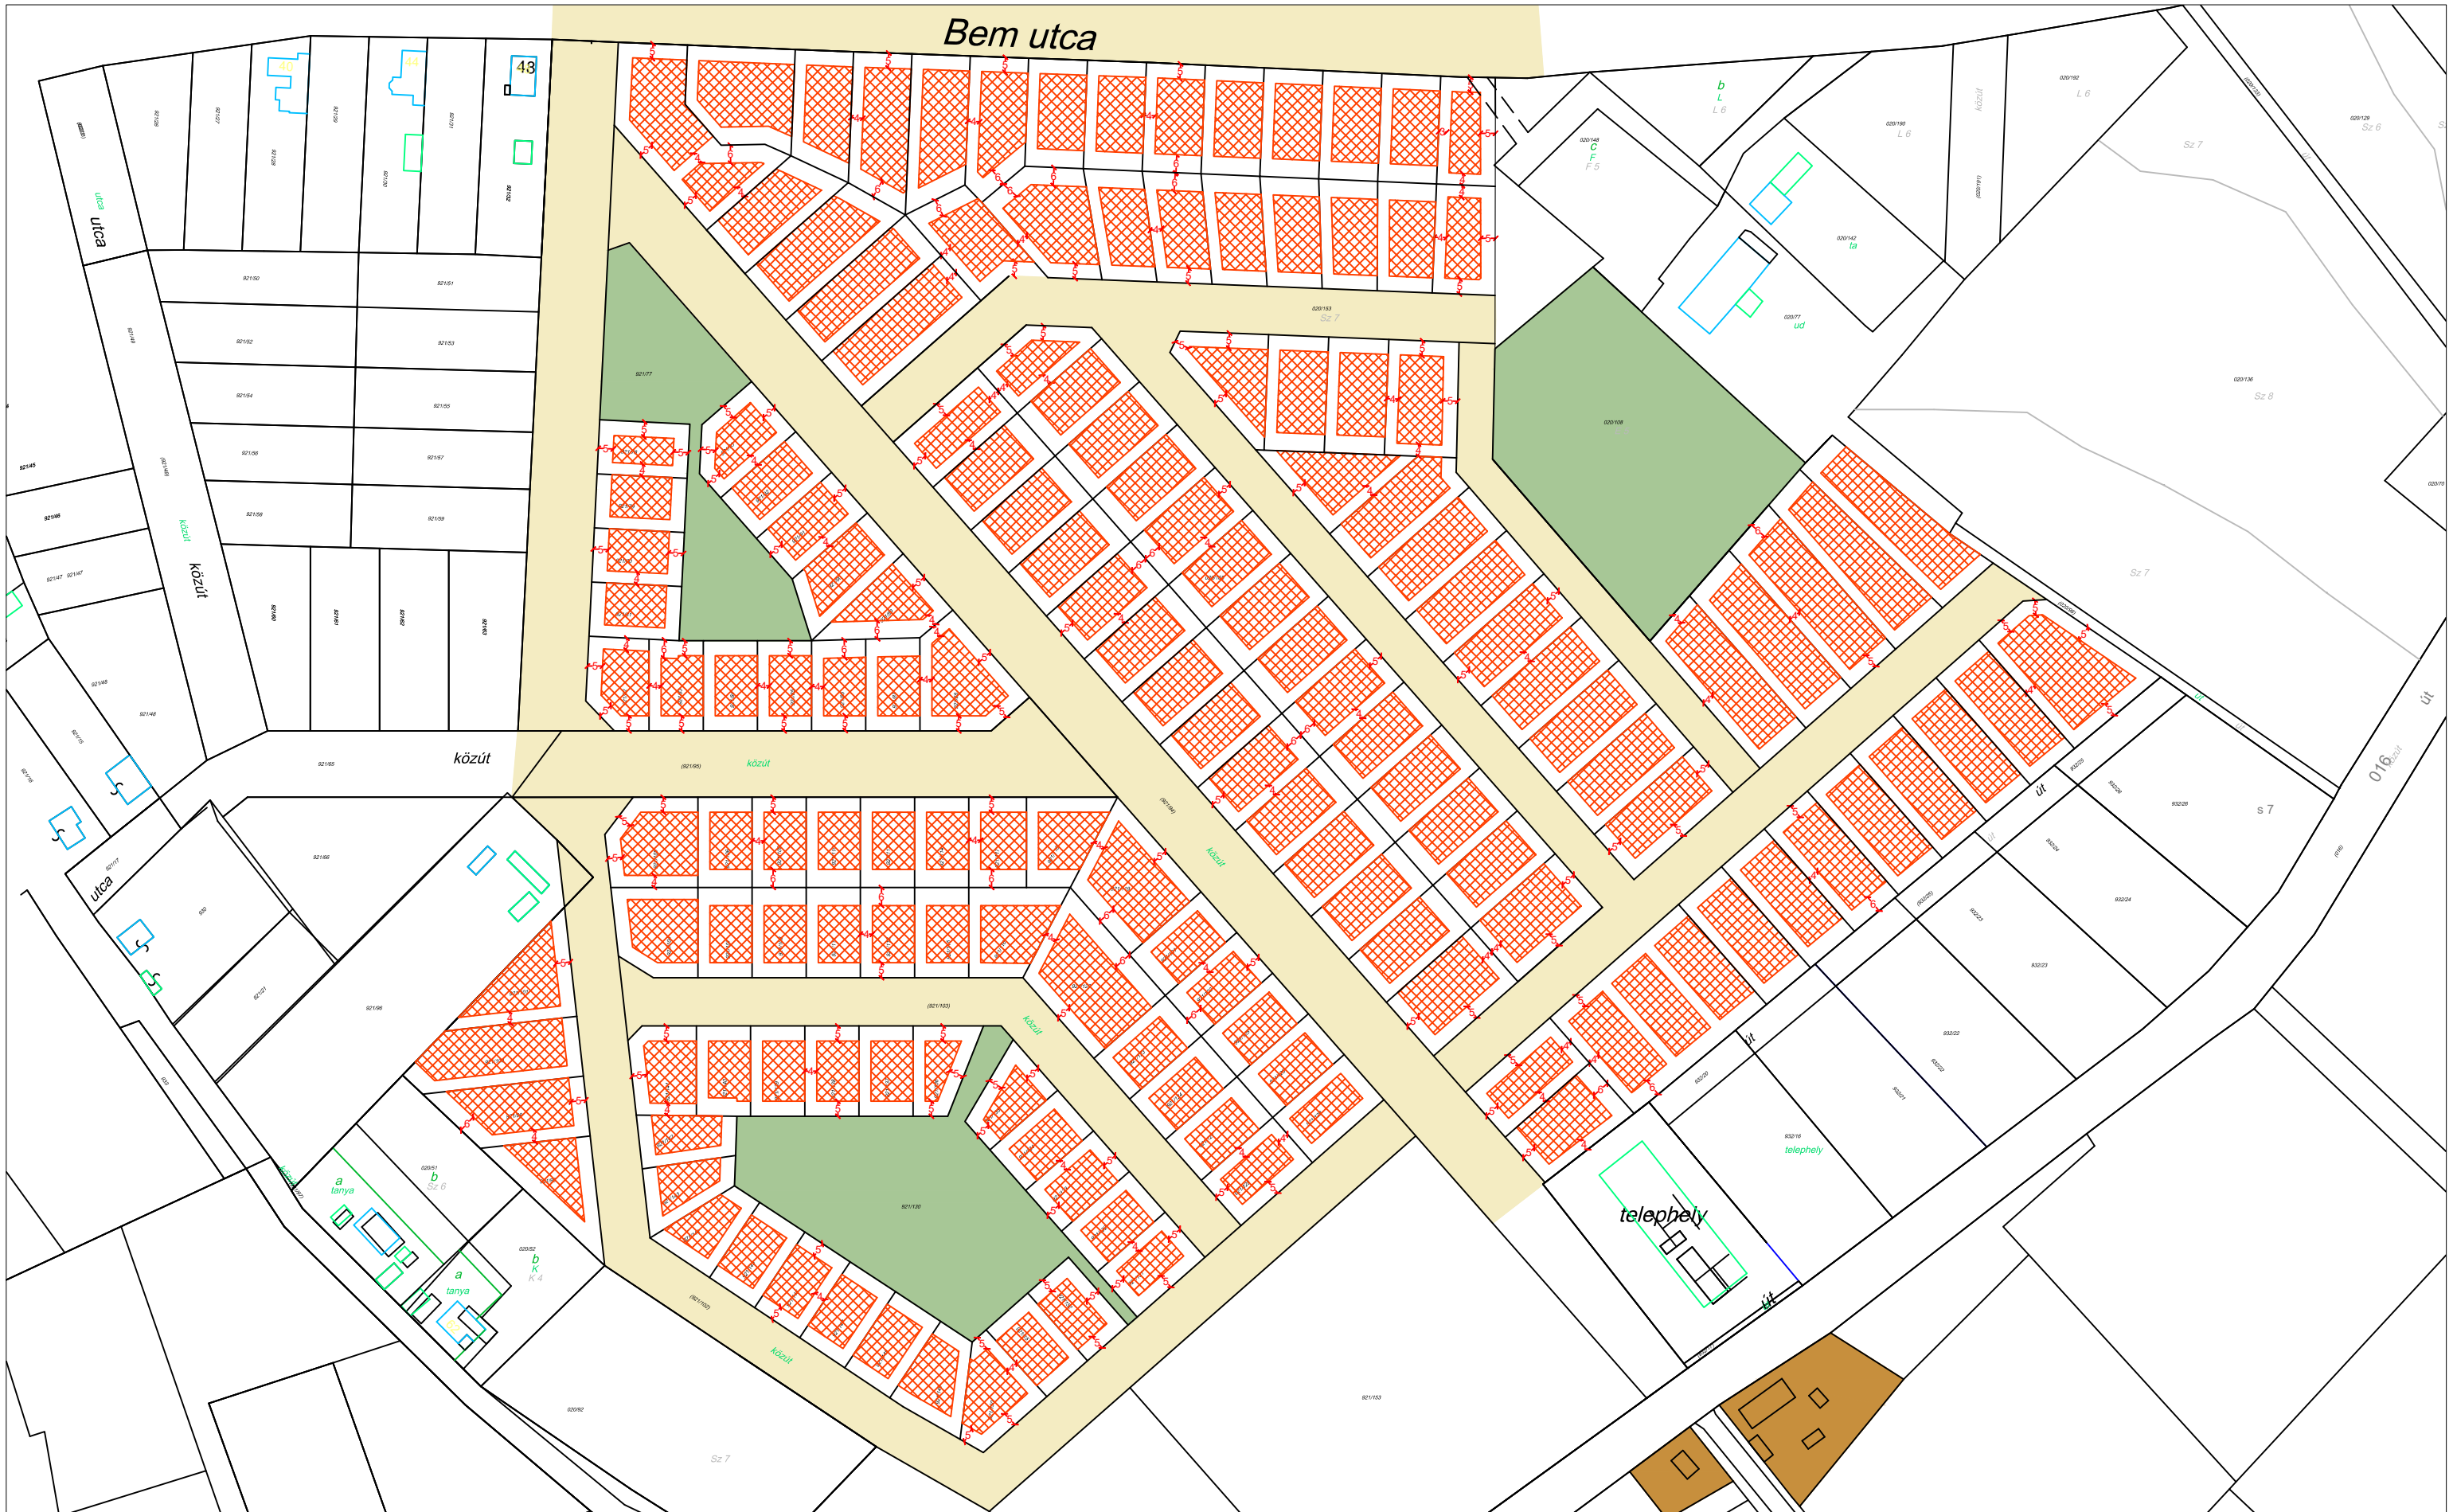



Bem utca

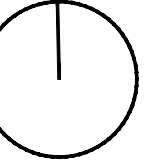

43

921/32

020/148  
C  
F  
F 5

020/153  
Sz 7

921/77

921/78  
921/79  
921/80  
921/81

921/82

921/81

921/83

921/84

921/85

921/86

921/87


921/88

020/155

özút



(921/95) közút

**Ballószög község**  
**Lf-4 építési övezet végleges építési helyek - 1. lap**  
**M=1:1000**

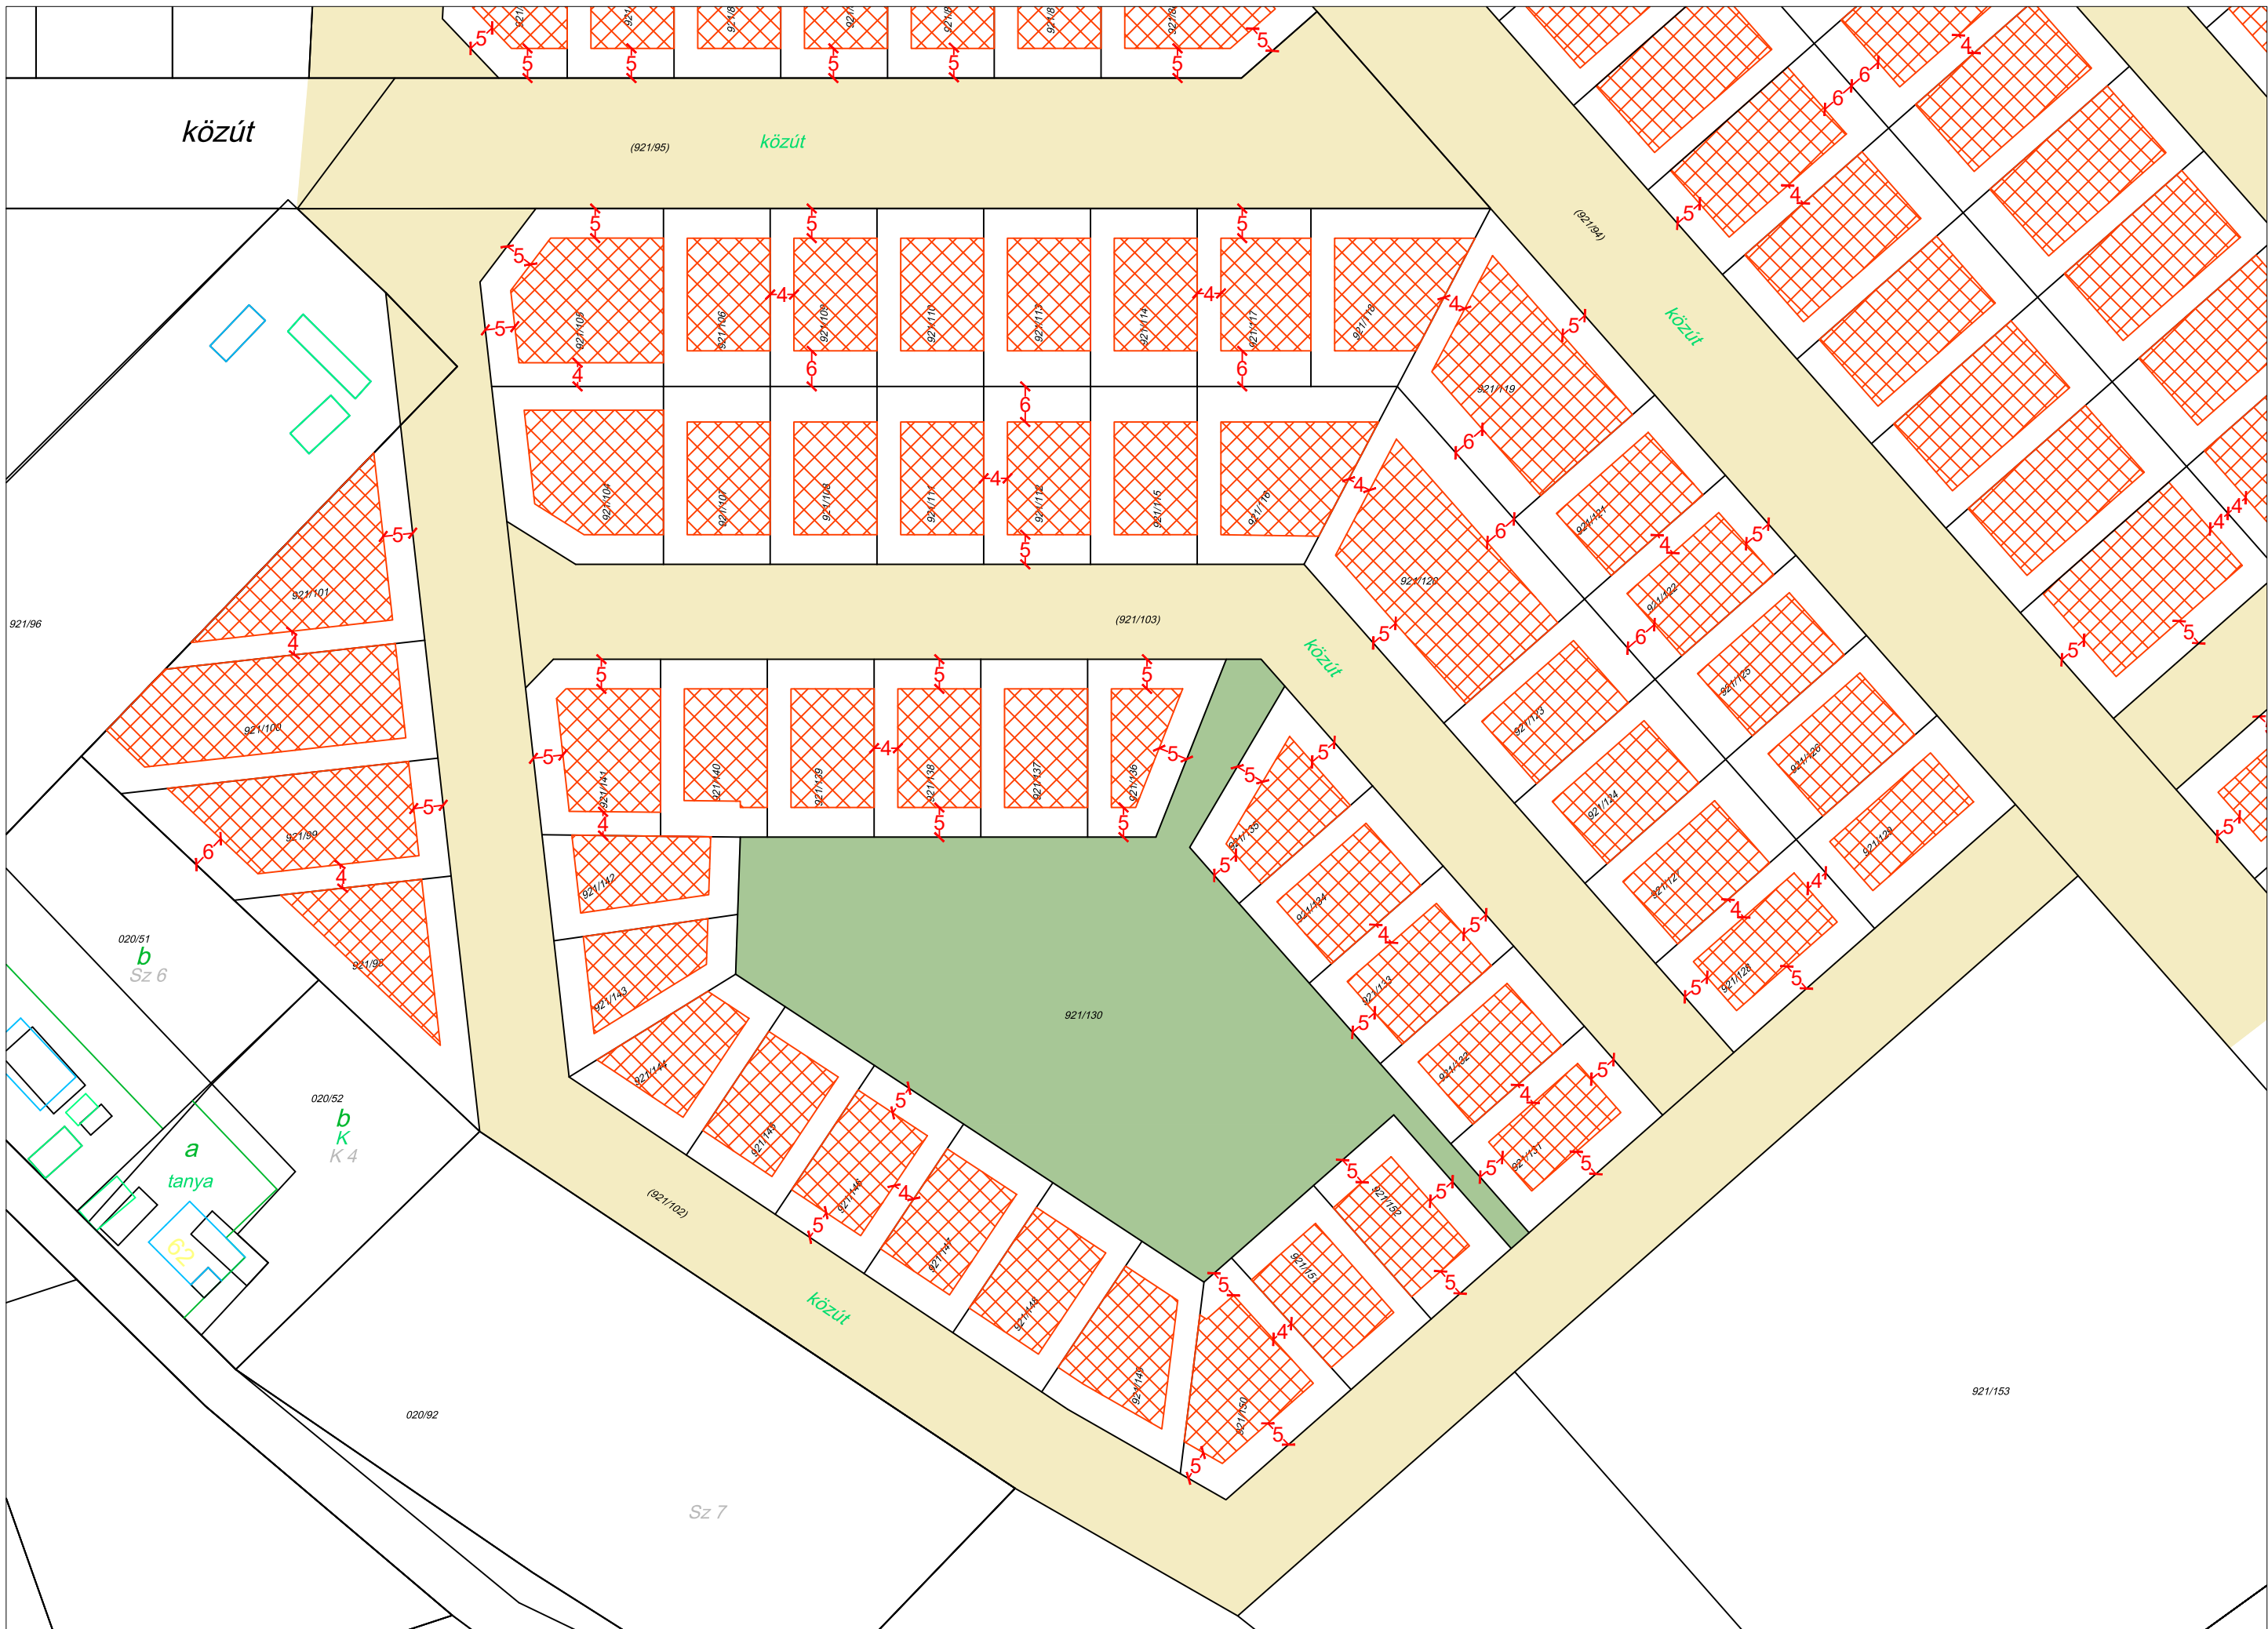

**Ballószög község**  
**Lf-4 építési övezet végleges építési helyek - 2. lap**  
**M=1:1000**



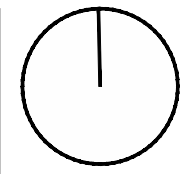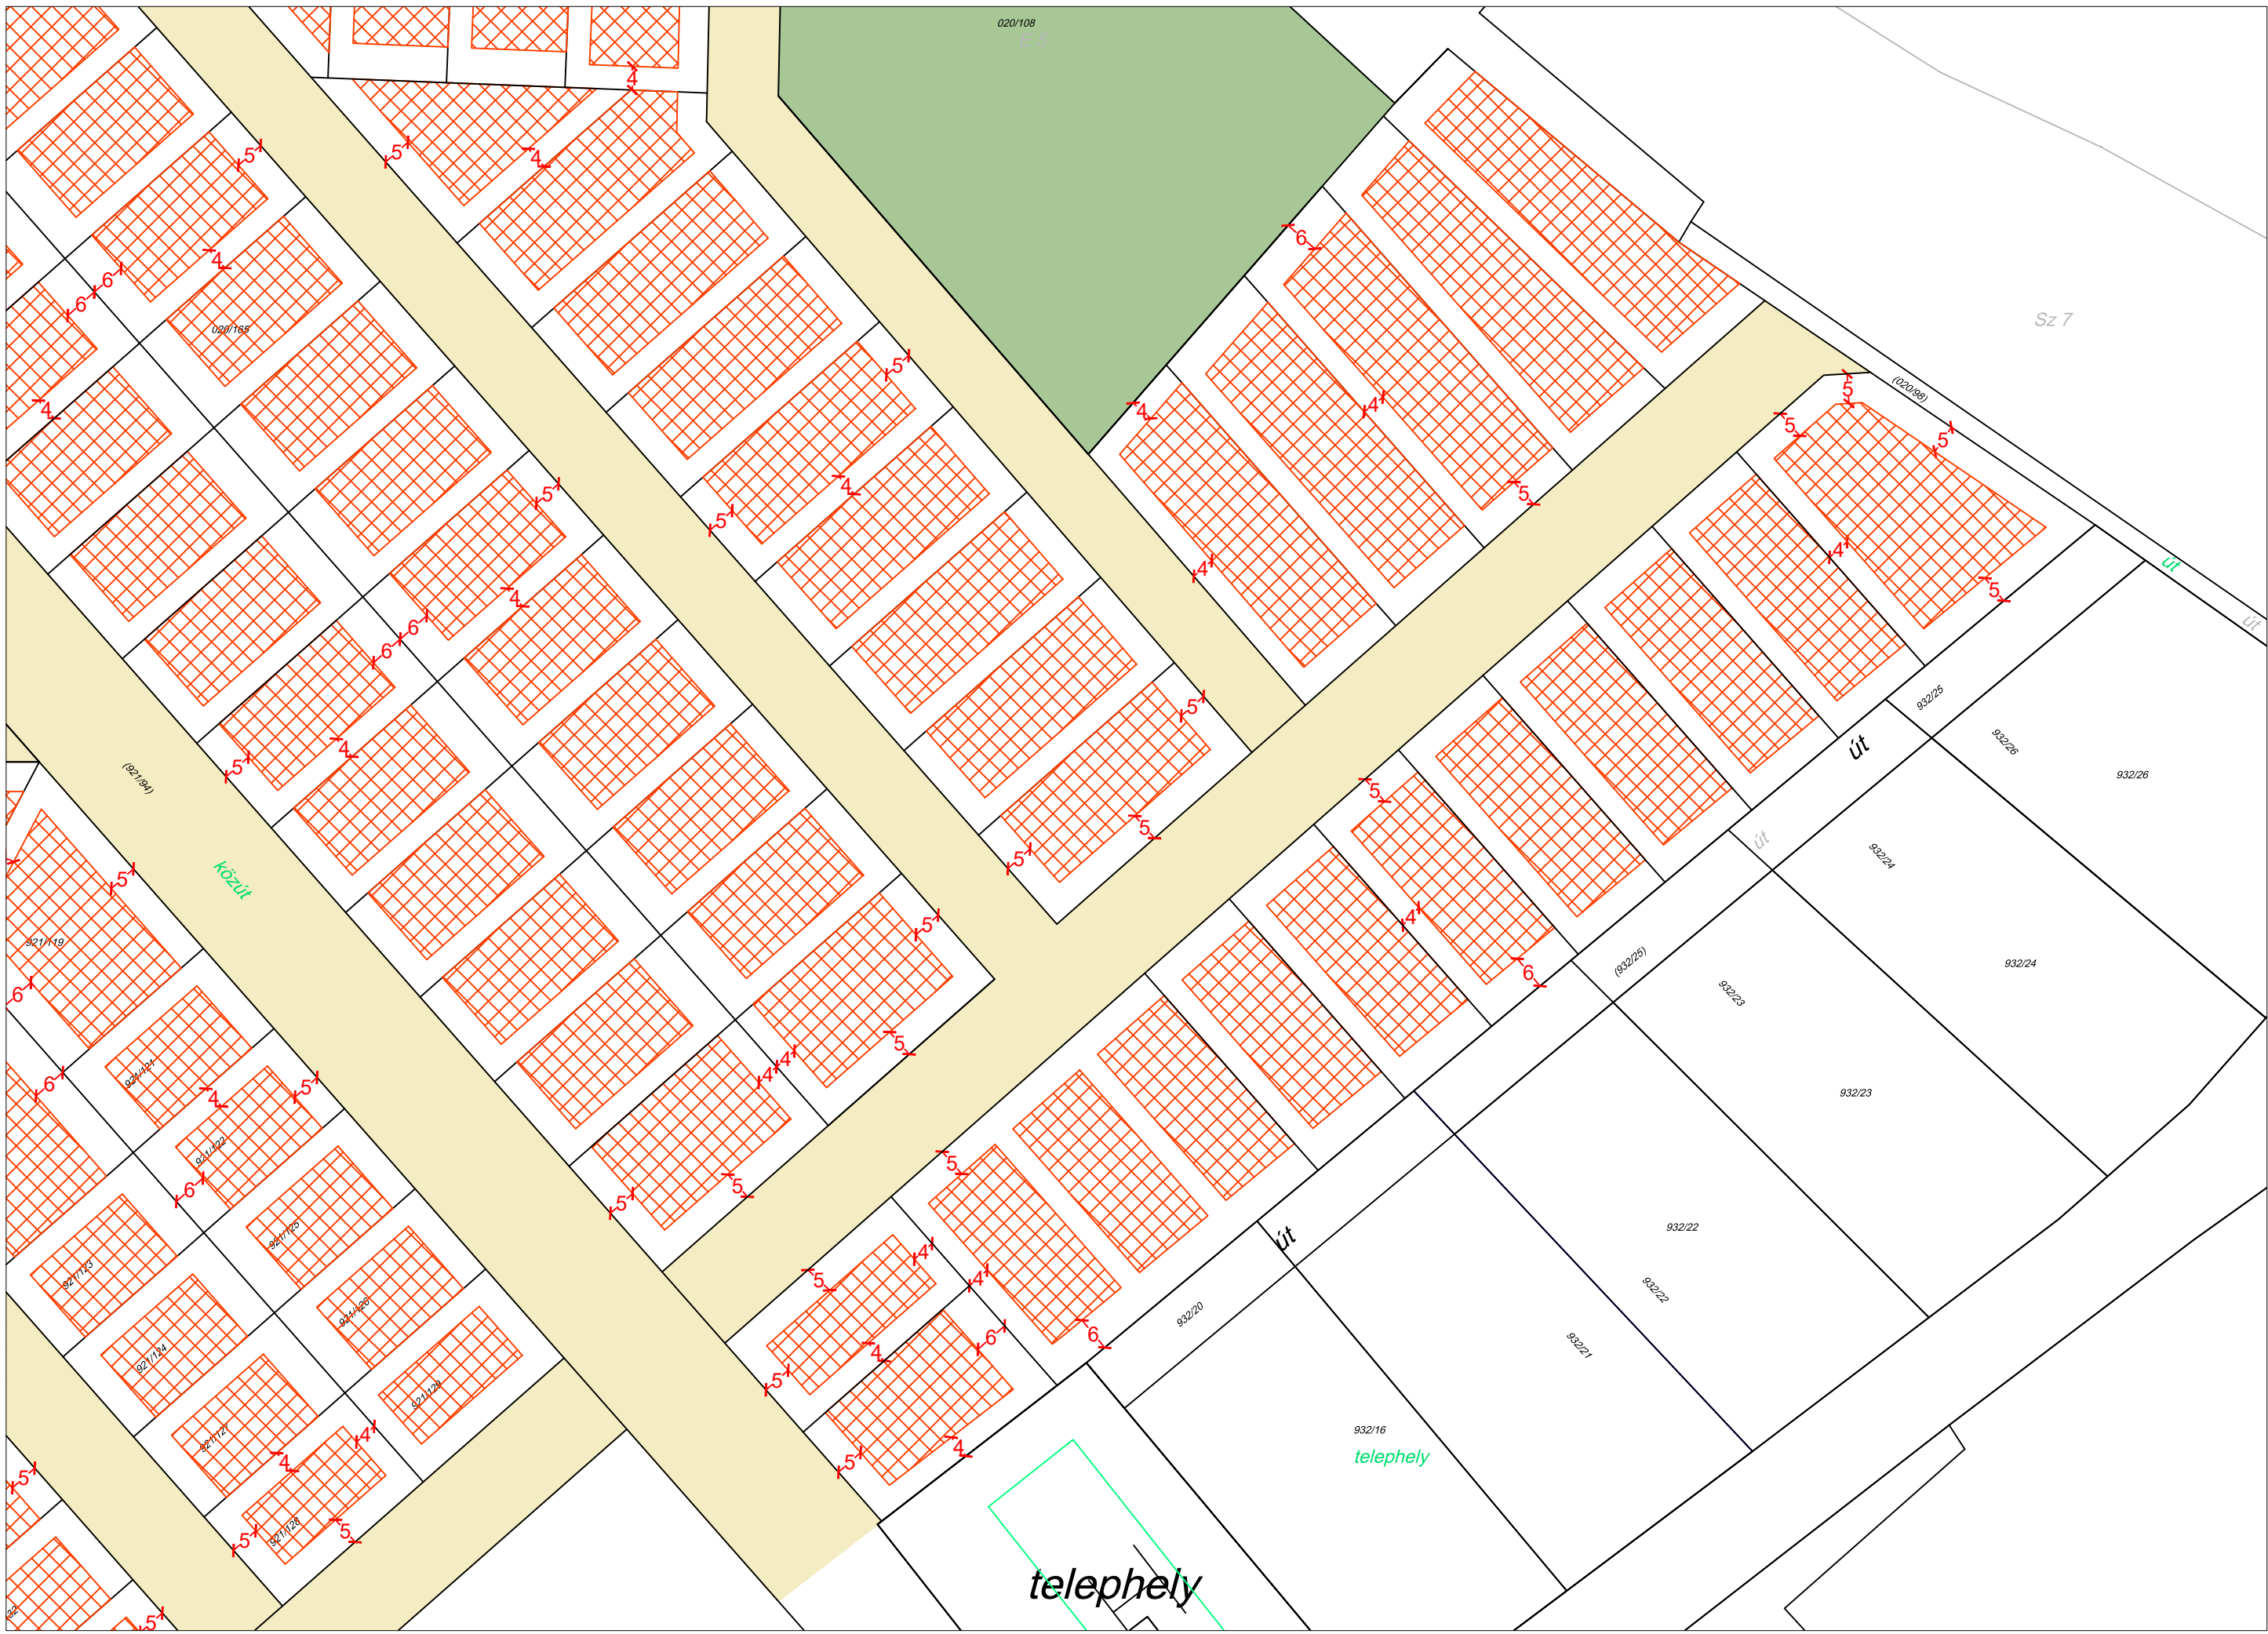

**Ballószög község**  
**Lf-4 építési övezet végleges építési helyek - 3. lap**  
**M=1:1000**